



ΕΦΗΜΕΡΙΣ ΤΗΣ ΚΥΒΕΡΝΗΣΕΩΣ

ΤΗΣ ΕΛΛΗΝΙΚΗΣ ΔΗΜΟΚΡΑΤΙΑΣ

ΤΕΥΧΟΣ ΤΕΤΑΡΤΟ **Αρ. Φύλλου 948**

31 Οκτωβρίου 2002

ΠΕΡΙΕΧΟΜΕΝΑ

ΑΠΟΦΑΣΕΙΣ

ΑΠΟΦΑΣΕΙΣ

Αριθ. 2960 (1)

Καθορισμός χρήσης σε υπό παραχώρηση δημοτική, δασική και με πενιχρή βλάστηση έκταση του Δήμου Θ. Ζιάκα Ν. Γρεβενών.

Ο ΝΟΜΑΡΧΗΣ ΓΡΕΒΕΝΩΝ

Έχοντας υπόψη:

1. Το Ν. 1512/85 (ΦΕΚ 4 Α΄/1985) «Τροποποίηση και συμπλήρωση πολεοδομικών Διατάξεων, ρύθμιση συναφών θεμάτων και θεμάτων του ταμείου νομικών» και ειδικότερα το άρθρο 3 αυτού.

2. Το Ν. 1337/83 (ΦΕΚ 33 Α΄/1983) «Επέκταση των πολεοδομικών σχεδίων, οικιστική ανάπτυξη και σχετικές ρυθμίσεις».

3. Το Ν. 2742/99 (ΦΕΚ 207 Α΄/1999) « Χωροταξικός σχεδιασμός και αειφόρος ανάπτυξη και άλλες διατάξεις».

4. Το Ν. 1032/80 (ΦΕΚ 57 Α΄/1980) «Περί συστάσεως Υπουργείου Χωροταξίας Οικισμού και Περιβάλλοντος».

5. Την ΚΥΑ Υ1β/2000/29.3.95 (ΦΕΚ 343Β΄/1995) Υγειονομική διάταξη «Περί όρων ιδρύσεως και λειτουργίας πτη-κτηνοτροφικών εγκ/σεων».

6. Την Υ.Α. 83840/3591/12.12.86 (ΦΕΚ 1Δ΄/5.1.87) του Υπουργείου ΠΕ.ΧΩ.Δ.Ε. «Αποστάσεις από πόλεις, χωριά, οικισμούς, δρόμους, σιδηροδρομικές γραμμές, λίμνες και ακτές, λουτροπόλεις, τουριστικούς χώρους, νοσοκομεία και ευαγή ιδρύματα για την ανέγερση νέας ή επέκταση νόμιμα υφισταμένης κτηνοτροφικής ή πτηνοτροφικής εγκατάστασης».

7. Την ΟΙΚ 2970/14.10.2002 θετική εισήγηση της Δ/νσης Πολεοδομίας και Περιβάλλοντος της Ν.Α. Γρεβενών που συνοδεύεται από:

α) Την από 12.9.2002 με αρ. 128/2002 ομόφωνη απόφαση του δημοτικού Συμβουλίου του Δήμου Θ. Ζιάκα Ν. Γρεβενών για παραχώρηση της εν λόγω δημοτικής έκτασης στον Κατσάλη Λεωνίδα του Θεοδώρου.

β) Το με 51 ΔΑΣ 8168/18.9.2002 έγγραφο της Δ/νσης Δασών Ν. Γρεβενών με το οποίο δηλώνεται ότι η προς παραχώρηση έκταση είναι δημοτική, δασική με πενιχρή βλάστηση, από τις πλέον άγονες, χωρίς ιδιαίτερο προστατευτικό και αισθητικό χαρακτήρα και δεν υπάρχει αντίρρηση στην παραχώρησή της, καθόσον η εγκατάσταση της κτηνοτροφικής μονάδας σ' αυτήν συμβάλλει στην ανάπτυξη της εθνικής οικονομίας, αποφασίζουμε:

Καθορίζουμε ως χρήση στην υπό παραχώρηση, σύμφωνα με το άρθρο 13 παρ. 2Αγ του Ν. 1734/87 (ΦΕΚ 189 Α΄/1987) «Βοσκότοποι και ρύθμιση ζητημάτων σχετικών με κτηνοτροφική αποκατάσταση και με άλλες παραχωρήσεις καθώς και θεμάτων που αφορούν δασικές εκτάσεις», δημοτική, δασική και με πενιχρή βλάστηση έκταση 5.000 τ.μ. του Δήμου Θ. Ζιάκα Ν. Γρεβενών και συγκεκριμένα για το τεμάχιο του αγροκτήματος «Μαυρονόρος» Ν. Γρεβενών, τη λειτουργία που εξυπηρετεί την εγκατάσταση κτηνοτροφικών εκμεταλλεύσεων.

Το τοπογραφικό διάγραμμα του αγροτεμαχίου που συντάχθηκε από τον Τοπογράφο Μηχανικό Αναστάσιο Κ. Ξάνθη αποτελεί αναπόσπαστο τμήμα της παρούσας.

Από τις διατάξεις της απόφασης αυτής δεν προκαλείται δαπάνη σε βάρος του κρατικού προϋπολογισμού, ούτε σε βάρος του προϋπολογισμού του οικείου Ο.Τ.Α. (Δήμος Θ. Ζιάκα Ν. Γρεβενών).

Η απόφαση αυτή με το συνημμένο τοπογραφικό διάγραμμα να δημοσιευθεί στην Εφημερίδα της Κυβερνήσεως.

Γρεβενά, 16 Οκτωβρίου 2002

Ο Νομάρχης
ΑΝΤΩΝΗΣ ΠΕΤΣΑΣ

ΤΟΠΟΓΡΑΦΙΚΟ ΔΙΑΓΡΑΜΜΑ

ΣΤΟ ΟΠΟΙΟ ΦΑΙΝΕΤΑΙ Η ΥΠΟ ΠΑΡΑΧΩΡΗΣΗ ΚΟΙΝΟΧΡΗΣΤΗ ΕΚΤΑΣΗ ΤΟΥ ΔΗΜΟΣΙΟΥ ΣΤΟΝ ΚΑΤΣΑΛΗ ΛΕΩΝΙΔΑ ΤΟΥ ΘΕΟΔΩΡΟΥ ΕΜΒΑΔΟΝ 5000 Τ.Μ. ΑΠΟ ΤΟ ΑΡΙΘ. 1 ΤΕΜΑΧΙΟ ΤΟΥ ΑΓΡΟΚΤΗΜΑΤΟΣ "ΜΑΥΡΟΝΟΡΟΣ" ΤΟΥ ΔΗΜΟΥ ΘΕΟΔΩΡΟΥ ΖΙΑΚΑ ΝΟΜΟΥ ΓΡΕΒΕΝΩΝ ΚΕΙΜΕΝΗΣ ΣΤΗ ΘΕΣΗ "ΤΣΙΟΥΚΑ" ΚΑΙ ΥΠΟ ΣΤΟΙΧΕΙΑ (Α-Β-Γ-Δ-Ε-Ζ-Η-Α)

Συνοδεύει το με Αρ. Πρωτ. 2960/16-10-2002 έγγραφο της Δ/νσης Πολεοδομίας & Περιβάλλοντος Νομ. Αυτ/σης Γρεβενών



ΠΡΟΒΟΛΗ " ΕΓΚΑΡΣΙΑ ΜΕΡΚΑΤΟΡΙΚΗ
ΕΛΛΗΝΙΚΟ ΓΕΩΔΑΙΤΙΚΟ ΣΥΣΤΗΜΑ
ΑΝΑΦΟΡΑΣ 1987 (Ε . Γ . Σ . Α . 87)

Εμβαδομετρικός πίναξ τεμ. 1 Α

$$E=0.5\left(\sum_{v=1}^{n}(X_{v+1}-X_v)(\Psi_v+\Psi_{v+1})\right)$$

Αριθμός κορυφής	Χ	Ψ	δx.σψ
Α	271622.950	4436464.770	0.000
Β	271673.710	4436532.270	+329864.875
Γ	271692.210	4436510.190	+120642.755
Δ	271717.310	4436478.460	+163007.557
Ε	271741.370	4436452.530	+155559.810
Ζ	271739.000	4436445.040	-15283.620
Η	271706.930	4436445.300	-206696.602
Α	271622.950	4436464.770	-542093.839
		Εμβαδόν= δx.σψ / 2	5000.00 μ2

ΣΗΜΕΙΩΣΗ
Η ΥΠΟ ΠΑΡΑΧΩΡΗΣΗ ΕΚΤΑΣΗ ΑΠΕΧΕΙ ΑΠΟ ΤΟΝ ΠΛΗΣΙΕΣΤΕΡΟ ΟΙΚΙΣΜΟ "ΜΑΥΡΟΝΟΡΟΣ" 320 ΜΜ



Κλίμαξ 1:500

ΓΡΕΒΕΝΑ ΣΕΠΤΕΜΒΡΙΟΣ 2002

Ο ΣΥΝΤΑΞΑΣ

ΑΝΑΣΤΑΣΙΟΣ Κ. ΞΑΝΘΗΣ
ΔΙΠΛΩΜ. ΑΓΡΟΝΟΜΟΣ & ΤΟΠΟΓΡΑΦΟΣ ΜΗΧΑΝΙΚΟΣ
ΠΟΛΥΤΕΧΝΙΚΗΣ ΣΧΟΛΗΣ Α.Π.Θ.
ΜΕΛΟΣ Τ.Ε.Ε. ΑΡΙΘΜΟΣ ΜΗΤΡΩΟΥ 29736
ΑΣΒΕΣΤΟΧΩΡΙ ΘΕΣ/ΝΙΚΗΣ - ΤΗΛ. 357622
Α.Φ.Μ. 30793307 - Δ.Ο.Υ. ΝΕΑΠΟΛΗΣ

Αριθ. 2926 (2)

Κίνηση διαδικασίας εκπόνησης μελέτης ΓΠΣ στο Δήμο Φαναρίου, Ν. Πρεβέζης.

Ο ΓΕΝΙΚΟΣ ΓΡΑΜΜΑΤΕΑΣ ΠΕΡΙΦΕΡΕΙΑΣ ΗΠΕΙΡΟΥ

Έχοντας υπόψη:

1. Τις διατάξεις του Ν. 2503/97 (ΦΕΚ 107/Α/30.5.1997) «Διοίκηση, οργάνωση, στελέχωση της Περιφέρειας........».

2. Τις διατάξεις του Ν. 1337/83, (ΦΕΚ 33/Α/14.3.1983), «Επέκταση πολεοδομικών σχεδίων, οικιστική ανάπτυξη και σχετικές ρυθμίσεις» και ειδικότερα το άρθρο 3, παρ.1 αυτού.

3. Τις διατάξεις του Ν. 2508/1997 (ΦΕΚ 124Α) «Βιώσιμη οικιστική ανάπτυξη...», όπως τροποποιήθηκε και ειδικότερα το άρθρο 4 αυτού.

4. Το 5243/7.8.2002 έγγραφο του Δήμου Φαναρίου Ν. Πρεβέζης, αποφασίζουμε:

Την κίνηση της διαδικασίας εκπόνησης μελέτης ΓΠΣ στο Δήμο Φαναρίου Ν. Πρεβέζης εντός περιοχής που περιλαμβάνει όλη την έκταση του Δήμου όπως φαίνεται στο θεωρημένο αρμοδίως διάγραμμα κλ: 1: 250.000.

Η ισχύς της παρούσας Απόφασης αρχίζει από τη δημοσίευσή της στην Εφημερίδα της Κυβερνήσεως.

Με τις κανονιστικές διατάξεις της Απόφασης αυτής δεν προκαλείται δαπάνη σε βάρος του Δημοσίου κατά τις διατάξεις του άρθρου 29 του Ν.2081/1992.

Η απόφαση αυτή να δημοσιευθεί στην Εφημερίδα της Κυβερνήσεως.

Ιωάννινα, 4 Οκτωβρίου 2002

Ο Γενικός Γραμματέας Περιφέρειας
ΠΑΥΛΟΣ ΠΑΠΑΔΟΠΟΥΛΟΣ

ΔΗΜΟΣ ΦΑΝΑΡΙΟΥ

Β

Δ. ΠΑΡΑΠΟΤΑΜΟΥ
Δ. ΗΓΟΥΜΕΝΙΤΣΗΣ
Δ. ΣΥΒΟΤΩΝ
Δ. ΣΕΛΛΩΝ
Δ. ΑΓΙΟΥ Δ
Δ. ΠΑΡΑΜΥΘΙΑΣ
Δ. ΔΕΡΒΙΖΙΑΝΩΝ
Κ. ΠΕΡΔΙΚΑΣ
Δ. ΜΑΡΓΑΡΙΤΙΟΥ
Δ. ΑΧΕΡΟΝΤΑ
Κ. ΣΟΥΛΙΟΥ
Δ. ΠΑΡΓΑΣ
Κ. ΚΡΑΝΕΑΣ
Δ. ΘΕΣΠΡΩΤΙΚΟΥ
ΔΗΜΟΣ ΦΑΝΑΡΙΟΥ
Δ. ΦΙΛΙΠΠΙΑΔΑΣ
Δ. ΛΟΥΡΟΥ
Δ. ΖΑΛΟΓΓΟΥ
Δ. ΠΡΕΒΕΖΗΣ

ΥΠΟΜΝΗΜΑ

Όρια Δήμων

Δήμος Φαναρίου

Κλίμακα 1:250.000

ΕΘΝΙΚΟ ΤΥΠΟΓΡΑΦΕΙΟ
Για τεχνικούς λόγους στο σχεδιάγραμμα
έγινε σμίκρυνση κατά ποσοστό 53 %

ΠΕΡΙΦΕΡΕΙΑ ΗΠΕΙΡΟΥ
ΓΕΝΙΚΗ ΔΙΕΥΘΥΝΣΗ ΠΕΡΙΦΕΡΕΙΑΣ
Δ/ΝΣΗ ΠΕΡΙΒΑΛΛΟΝΤΟΣ & ΧΩΡΟΤΑΞΙΑΣ

2926/04-10-2002
Απόφαση Γ.Γ. Περιφέρειας
«Κίνηση διαδικασίας εκπόνησης μελέτης ΓΠΣ στο Δήμο Φαναρίου, Ν. Πρέβεζης»

Ιωάννινα 04-10-2002

Μ.Ε.Γ.Γ.
Η Δ/ντρια



Β. Τζιάλλα

Αριθ. 4008 (3)

Κήρυξη ως αναδασωτέας έκτασης συνολικού εμβαδού 9173,53 τ.μ στη θέση «Πλάτανος» περιοχής Δημ. Δ/τος Βαρβάρας του Δήμου Αρναίας Ν. Χαλκιδικής.

Ο ΓΕΝΙΚΟΣ ΓΡΑΜΜΑΤΕΑΣ ΠΕΡΙΦΕΡΕΙΑΣ ΚΕΝΤΡΙΚΗΣ ΜΑΚΕΔΟΝΙΑΣ

Έχοντας υπόψη:

1. Τις διατάξεις του άρθρου 117 παρ. 3 του Συντάγματος της χώρας.

2. Τις Διατάξεις του Ν. 998/79 «Περί Προστασίας Δασών κ.λ.π. και ειδικότερα

I. Του άρθρου 41 παρ. 1

II. Του άρθρου 38.

3. Τις Διαταγές του Υπουργείου Γεωργίας

I. 160417/1180/8.7.70

II. 182447/3049/24.9.80.

4. Την 4328/17.9.2002 Πρόταση του Δασαρχείου Αρναίας.

5. Τις Διατάξεις του άρθρου 1 παρ. 2 του Ν. 2503/97 «Μεταβίβαση αρμοδιοτήτων στον Γενικό Γραμματέα Περιφέρειας».

6. Την 5631/11.8.2000 (ΦΕΚ 1339/Β/2000) Απόφαση Γενικού Γραμματέα Περιφέρειας Κεντρικής Μακεδονίας «Κατανομή αρμοδιοτήτων στους προϊσταμένους των Δασικών Υπηρεσιών», αποφασίζουμε:

Κηρύσσουμε αναδασωτέα έκταση συνολικού εμβαδού εννέα χιλιάδων εκατόν εβδομήντα τριών & πενήντα τριών (9173,53) τ.μ. στη θέση «Πλάτανος» περιοχής Δημ. Διαμ. Βαρβάρας του Δήμου Αρναίας Ν. Χαλκιδικής με σκοπό την προστασία και την αναδάσωση με φυσική αναγέννηση της έκτασης που εκχερσώθηκε και καταλήφθηκε παράνομα από τους Ηλία Χρήστο, Ηλία Μαρία, Σουραντανόπουλο Σωτήριο και Σουραντανόπουλο Χαρίλαο.

ΤΜΗΜΑ 1ο

Η έκταση αυτή προσδιορίζεται από τα στοιχεία Ζ,Η,Η΄,Θ΄,ω,φ,υ,Τ,Ζ είναι εμβαδού 1940,58 τ.μ και συνορεύει:

Βόρεια: Με λωρίδα Δημόσιου δάσους & εκείθεν φερόμενες ιδιοκτησίες Ξεφτέρη Γεώργιου κοινότητας Βαρβάρας και εκκλησίας Βαρβάρας.

Νότια: Με φερόμενη ιδιοκτησία ιδίων.

Ανατολικά: Με φερόμενη ιδιοκτησία ιδίων.

Δυτικά: Με φερόμενη ιδιοκτησία Στεργιαρούδη Γεώργιου.

ΤΜΗΜΑ 2ο

Η έκταση αυτή προσδιορίζεται από τα στοιχεία Β,Γ,Δ,Ε,ι,θ,η,ζ,ε,δ,Β είναι εμβαδού 4724,68 τ.μ και συνορεύει:

Βόρεια: Με λωρίδα Δημόσιου δάσους & εκείθεν φερόμενες ιδιοκτησίες Χατζή Ηρακλή & Ιωάννη και Βιτάνου Γεώργιου.

Νότια: Με φερόμενη ιδιοκτησία ιδίων.

Ανατολικά: Με φερόμενη ιδιοκτησία Στεργιαρούδη Γεώργιου.

Δυτικά: Με Δημόσιο δάσος.

ΤΜΗΜΑ 3ο

Η έκταση αυτή προσδιορίζεται από τα στοιχεία α,κ,λ,μ,ν,ξ,ο,π,ρ,σ.α είναι εμβαδού 2508,27 τ.μ και συνορεύει:

Βόρεια: Με φερόμενη ιδιοκτησία ιδίων.

Νότια: Με Δημόσιο δάσος και φερόμενη ιδιοκτησία Ζάχου Νικόλαου.

Ανατολικά: Με φερόμενη ιδιοκτησία ιδίων.

Δυτικά: Με Δημόσιο δάσος.

Όπως φαίνεται στο συνημμένο διάγραμμα που αποτελεί αναπόσπαστο μέρος της απόφασης αυτής.

Η απόφαση αυτή να δημοσιευθεί στην Εφημερίδα της Κυβερνήσεως.

Πολύγυρος, 25 Σεπτεμβρίου 2002

Με εντολή Γενικού Γραμματέα Περιφέρειας
Ο Διευθυντής Δασών Ν. Χαλκ/κής κ.α.α.
ΓΕΩΡΓΙΟΣ ΛΕΙΒΑΔΙΩΤΗΣ

ΤΟΠΟΓΡΑΦΙΚΟ ΔΙΑΓΡΙ

στο οποίο φαίνονται οι παράνομα εκχερσωθ
(ζ,η,η',θ',ω,χ,φ,υ,τ,ζ) εμβαδού E_3= 1940,58 τ.μ.
E_4=4724,68 τ.μ. και (α,κ,λ,μ,ν,ξ,ο,π,ρ,σ,α) ε
"Πλάτανος" Καλυβίων Βαρβάρας Δημοτικού Διαμερίσ
Χαλκιδικής από τους Χρήστο Ηλία του Αποστόλου,
Τσουραντανόπουλο του Ιωάννη, Χαρίλαο Τσουραντανόπουλο

Στεριαρούδης του Κων/νου
Ηρακλής και Ιωάννης Χατζής
Α.Ε.Ε.Χ.Π. κ. Πιπασφάτων
Γεώργιος Βρίανός του Βασιλείου
Κοινόχρηστος
Δημόσιο Δάσος
Γεώργιος Στεριαρούδης του Κων/νου
Κοινότητ. Βαρβάρας
Κων/νος Ζάχος του Γεωργίου
Νικόλαος Ζάχος του Γεωργίου
Φερόμενη ως ιδ.
Ηλίας Χαρίλαος
ΜΑΤΡΟΛΑΚΚΑΣ
Δασολωρίδα

E_1=1593.56
E_4=4724.68
E_5=2508.27
E_3=1940.58

ΑΥΓΟΥΣΤΟΣ 200
40 45' −0 15
ΚΛΙΜΑΚΑ 1:100


ΟΙ ΣΥΝΤΑΞΑΝΤΕΣ
ΦΙΛΙΠΠΟΠΟΥΛΟΣ ΒΑΣΙΛΕΙΟΣ
ΔΑΣΟΛΟΓΟΣ Α'
ΚΑΓΙΑΚΕΙΣΙΔΗΣ ΙΩΑΝΝΗΣ
ΤΟΠΟΓΡΑΦΟΣ

Αρναία 17-9-2002
Ο Συντάξας
Γεώργιος Φουρκιώτης
Δασολόγος με Α' βαθμό

Θεωρήθηκε
Ο Δασάρχης Αρναίας
Αναστάσιος Οικονόμου
Δασολόγος με βαθμό Δ/ντή

Ο Δ/ντής Δασ.

.ΜΜΑ
ι'θεσ καταληφθείσες ευτάθεις δάσους με στοιχεία
, (Β,Γ,Δ,Ε,ι,θ,η,ζ,ε,δ,β) εμβαδού
μβαδού E_5=250827 τ.μ. στη θέση
ιατος Βαρβάρας Δήμου Αρναίας Νομού
Μαρία Ηλία του Αθανασίου, Ζωσηρίο
του Ιωάννη, καίτοιοι θεσμ

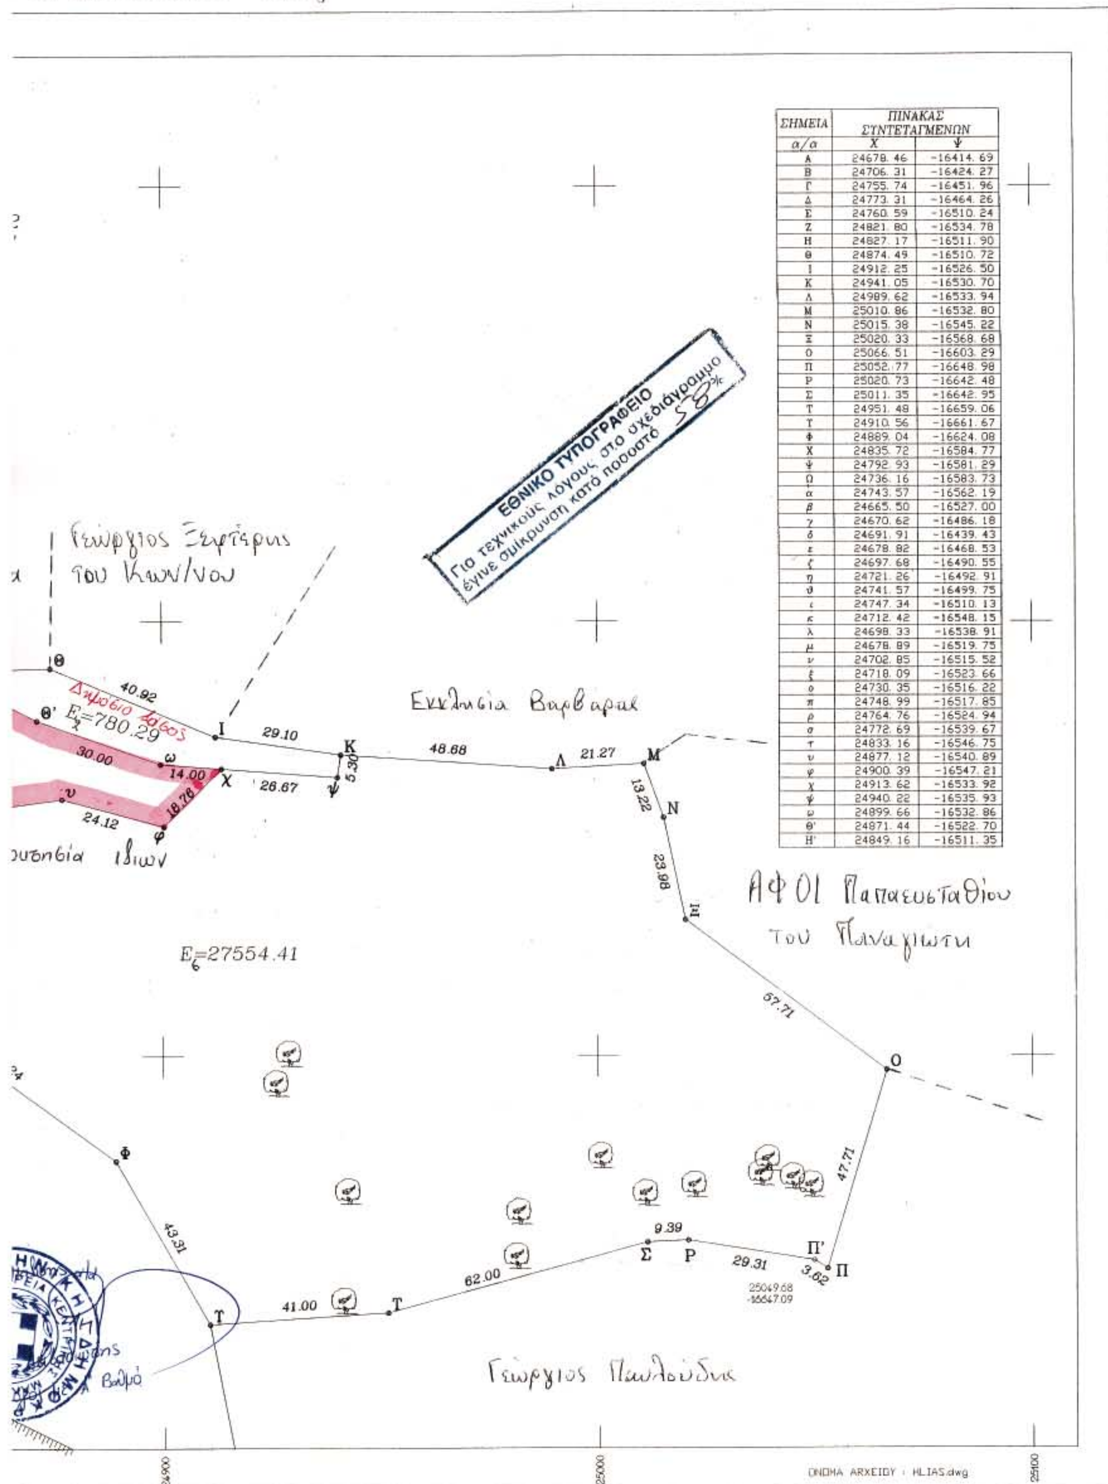

ΣΗΜΕΙΑ	ΠΙΝΑΚΑΣ ΣΥΝΤΕΤΑΓΜΕΝΩΝ	
α/α	Χ	Ψ
Α	24678.46	-16414.69
Β	24706.31	-16424.27
Γ	24755.74	-16451.96
Δ	24773.31	-16464.26
Ε	24760.59	-16510.24
Ζ	24821.80	-16534.78
Η	24827.17	-16511.90
Θ	24874.49	-16510.72
Ι	24912.25	-16526.50
Κ	24941.05	-16530.70
Λ	24989.62	-16533.94
Μ	25010.86	-16532.80
Ν	25015.38	-16545.22
Ξ	25020.33	-16568.68
Ο	25066.51	-16603.29
Π	25052.77	-16648.98
Ρ	25020.73	-16642.48
Σ	25011.35	-16642.95
Τ	24951.48	-16659.06
Υ	24910.56	-16661.67
Φ	24889.04	-16624.08
Χ	24835.72	-16584.77
Ψ	24792.93	-16581.29
Ω	24736.16	-16583.73
α	24743.57	-16562.19
β	24665.50	-16527.00
γ	24670.62	-16486.18
δ	24691.91	-16439.43
ε	24678.82	-16468.53
ζ	24697.68	-16490.55
η	24721.26	-16492.91
ϑ	24741.57	-16499.75
ι	24747.34	-16510.13
κ	24712.42	-16548.15
λ	24698.33	-16538.91
μ	24678.89	-16519.75
ν	24702.85	-16515.52
ξ	24718.09	-16523.66
ο	24730.35	-16516.22
π	24748.99	-16517.85
ρ	24764.76	-16524.94
σ	24772.69	-16539.67
τ	24833.16	-16546.75
υ	24877.12	-16540.89
φ	24900.39	-16547.21
χ	24913.62	-16533.92
ψ	24940.22	-16535.93
ω	24899.66	-16532.86
Θ'	24871.44	-16522.70
Η'	24849.16	-16511.35

ΕΘΝΙΚΟ ΤΥΠΟΓΡΑΦΕΙΟ
Για τεχνικούς λόγους στο σχεδιάγραμμα έγινε σμίκρυνση κατά ποσοστό 78 %

ΑΠΟΣΠΑΣΜΑ ΧΑΡΤΗ 1: 50.000 Φ. Χ. ΣΤΡΑΤΟΝΙΚΗΣ

Θέσεις κατά μέγιστη προσέγγιση των εκτάσεων που παράνομα εκχερσώθηκαν και καταλήφθηκαν από τους Χρήστου Ηλία του Αποστόλου, Μαρίας Ηλία του Αποστόλου Σωτηρίου Σουραντανόπουλου του Ιωάννη Χαριλάου Σουραντανόπουλου του Ιωάννη στη Θέση «ΠΛΑΤΑΝΟΣ»Καλυβίων Βαρβάρας συνολικού Εμβαδού Ε=9.173,53τ.μ.

Ν. ΚΑΥΚΑΝΑΣ

Αρναία 17-9-2002
Ο Συντάκτης

Γεώργιος Φουρκιώτης
Δασολόγος με βαθμό Α΄

ΘΕΩΡΗΘΗΚΕ
Ο Δασάρχης Αρναίας



Αναστάσιος Οικονόμου
Δασολόγος με βαθμό Δ/ντού

Ο Δ/ντής Δασών Ν. Χαλ/κής α/α



Γεώργιος Λειβαδιώτης
Δασολόγος με βαθμό Α΄